

Rue VANDERBORGHTstraat

Agrandissement des fosses d'arbres existantes – Abattages et replantations

Uitbreiding van de bestaande boombakken – Vellen en herplanten

Situation actuelle – Bestaande situatie

Rue à double sens avec 101 places de stationnement légales + 2 places PMR.

Tweerichtingsverkeer straat met 101 legale parkeerplaatsen + 2 PBM-plaatsen.

28 arbres en zones de stationnement : 26 Hibiscus et 2 Cercidiphyllum (Katsura).

Canopée inexistante car arbres très petits.

Fosses de +/- 1,5 x 1,5 m.

28 bomen gelegen in de parkeerstroken : 26 Hibiscus en 2 Cercidiphyllum (Katsuraboom).


Heel kleine bomen - Onbestaande bladerdak

Boomkuilen van +/- 1,5 x 1,5 m.

Zone d'îlot de chaleur.

Hitte-eiland zone.

Situation actuelle – Bestaande situatie

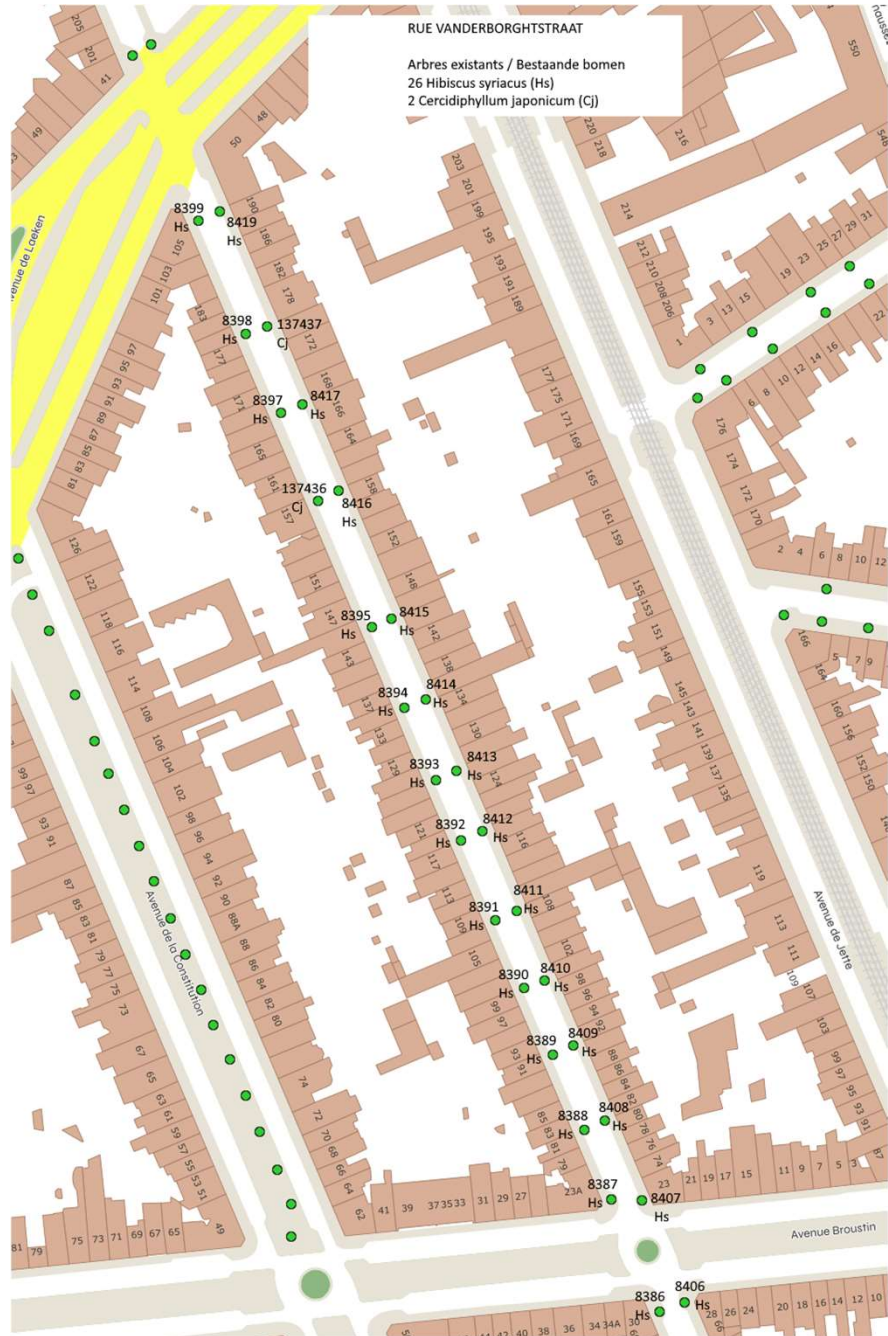

Indice de Confort thermique Usager (ICTU)



Projet – Ontwerp

Abattage des 28 « arbres » existants.
Vellen van de 28 bestaande « bomen ».

Agrandissement des fosses de plantations existantes sans diminution du stationnement.
Uitbreiding van de bestaande boombakken zonder de parkeerplaatsen te verkleinen .

Replantation d'arbres adaptés au profil de la voirie et au changement climatique.
19 Liquidambar styraciflua 'Moraine' + 9 Acer monspessulanum.
Herplanting van bomen aangepast aan het profiel van de straat en aan de klimaatverandering.
19 Liquidambar styraciflua 'Moraine' + 9 Acer monspessulanum.

Gains :

Voordelen :



Diminution de l'inconfort de vie lors des épisodes de canicule.
Minder ongemak tijdens hittegolven.

Nouveaux arbres mieux adaptés au climat actuel et futur
Nieuwe bomen die beter aangepast zijn aan het huidige en toekomstige klimaat

Situation actuelle – Huidige situatie



28 arbres – 101 places de stationnement + 2 PMR

28 bomen – 101 parkeerplaatsen + 2 PBM

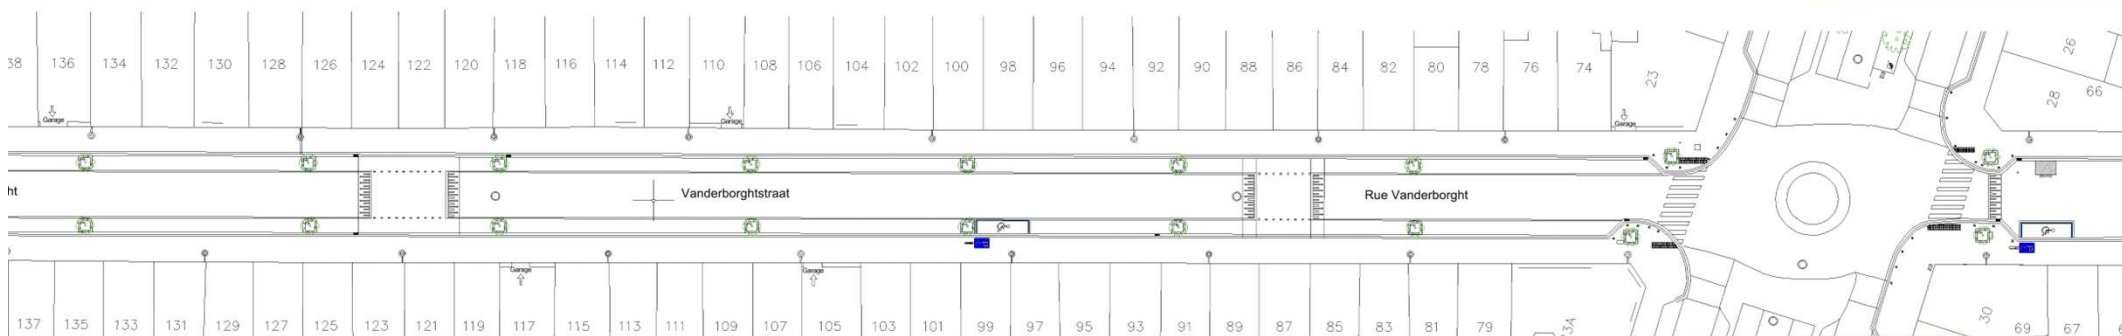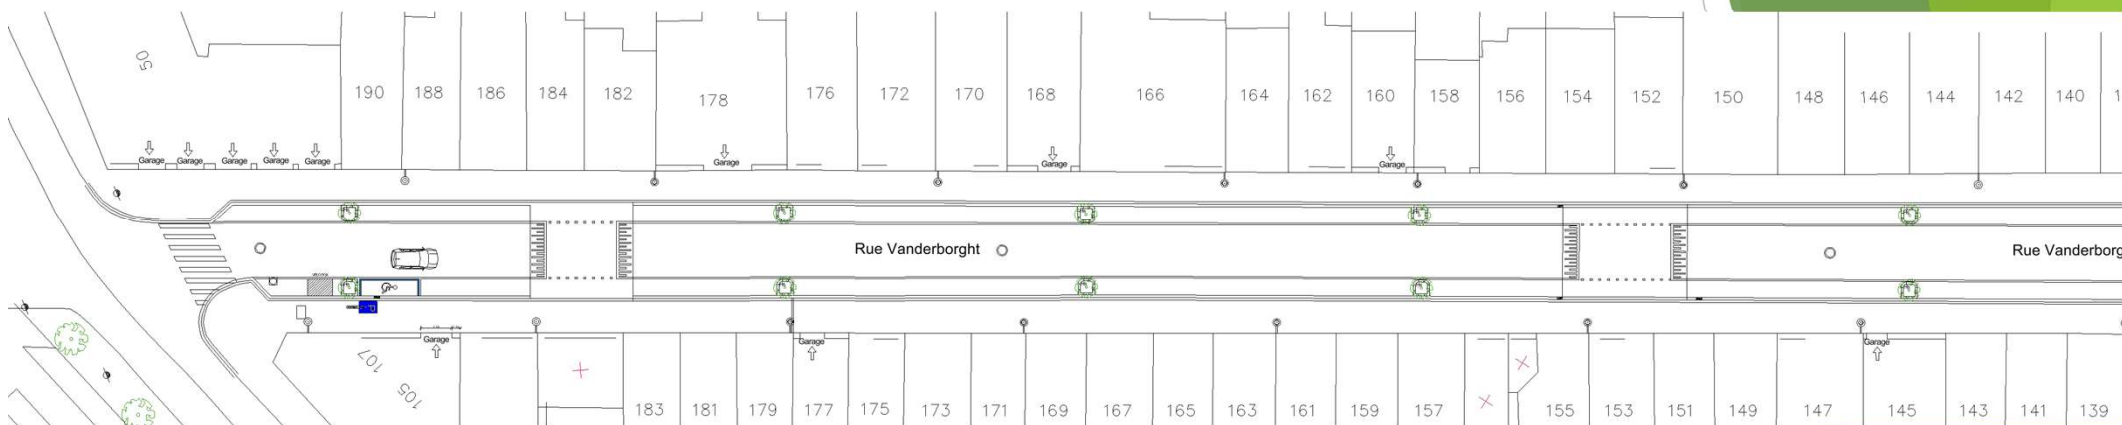

Projet – Ontwerp

28 arbres – 101 places de stationnement + 2 PMR
28 bomen – 101 parkeerplaatsen + 2 PBM

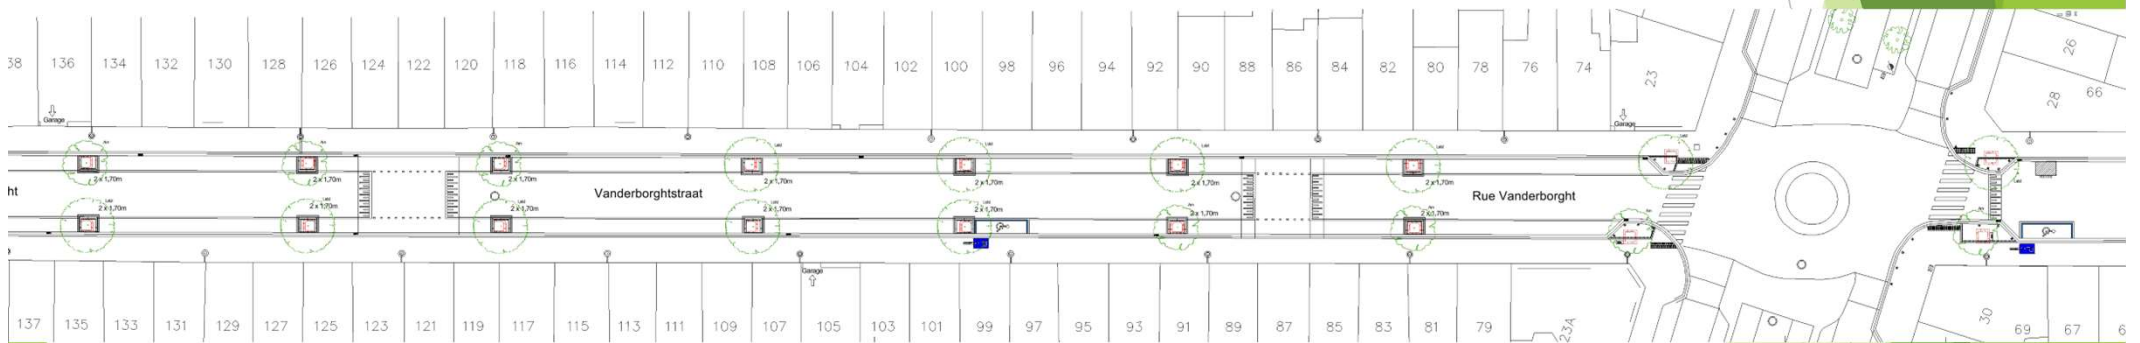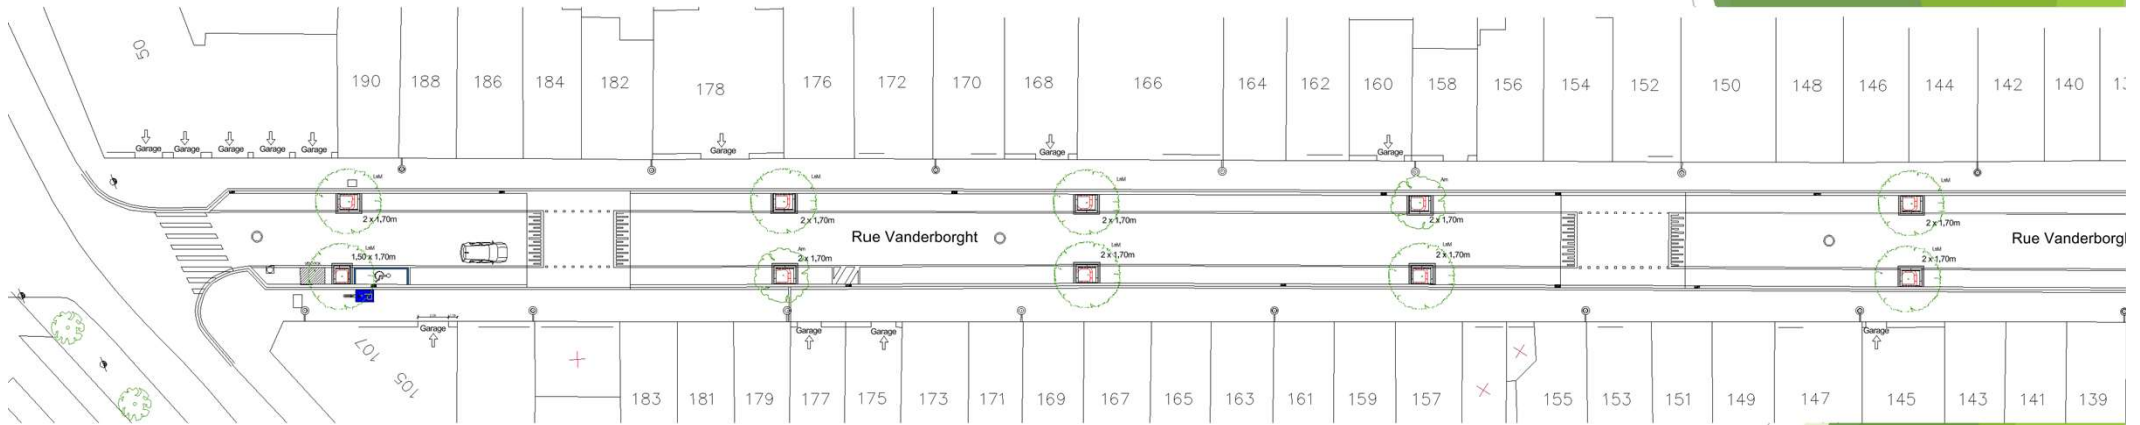



Liquidambar styraciflua 'Moraine'

Acer monspessulanum



MERCI POUR VOTRE ATTENTION
BELLE JOURNÉE

BEDANKT VOOR UW AANDACHT
FIJNE DAG